

Koordinatliste System 34S-GPSNet.dk

Pkt	Y	X	Beskrivelse
1	165733.75	76948.51	Skelpkt gl. mål
2	165730.98	76946.27	Skelpkt jernrør
3	165725.23	76941.64	Skelpkt gl. mål
4	165725.31	76969.51	Skelpkt jernrør
5	165680.71	76958.09	Skelpkt jernrør
6	165629.08	76943.02	Skelpkt jernrør
7	165587.78	76929.33	Skelpkt jernrør
8	165495.44	76900.58	Skelpkt jernrør
9	165496.61	76893.59	Skelpkt jernrør -gl mål
10	165498.00	76890.91	Skelpkt jernrør -gl mål

Matr. nr. 179a og 179c

Ejerlav: Usserød by, Hørsholm

Kommune: Hørsholm

Opmålt i : Marts 2016

Målforshold : 1 : 1000


Lsp. j. nr. : 168014

Morten Søe Kristensen
landinspektør**MOLBAK**


Landinspektører A/S

Tlf.: 702 00 883 - Fax: 702 00 884
www.molbak.dk - molbak@molbak.dk

- Ledreborg Allé 130A, 4000 Roskilde
- Greveager 7, 2670 Greve
- Galoche Alle 15, 4600 Køge
- Østerbrogade 125, 1. sal,
2100 København Ø

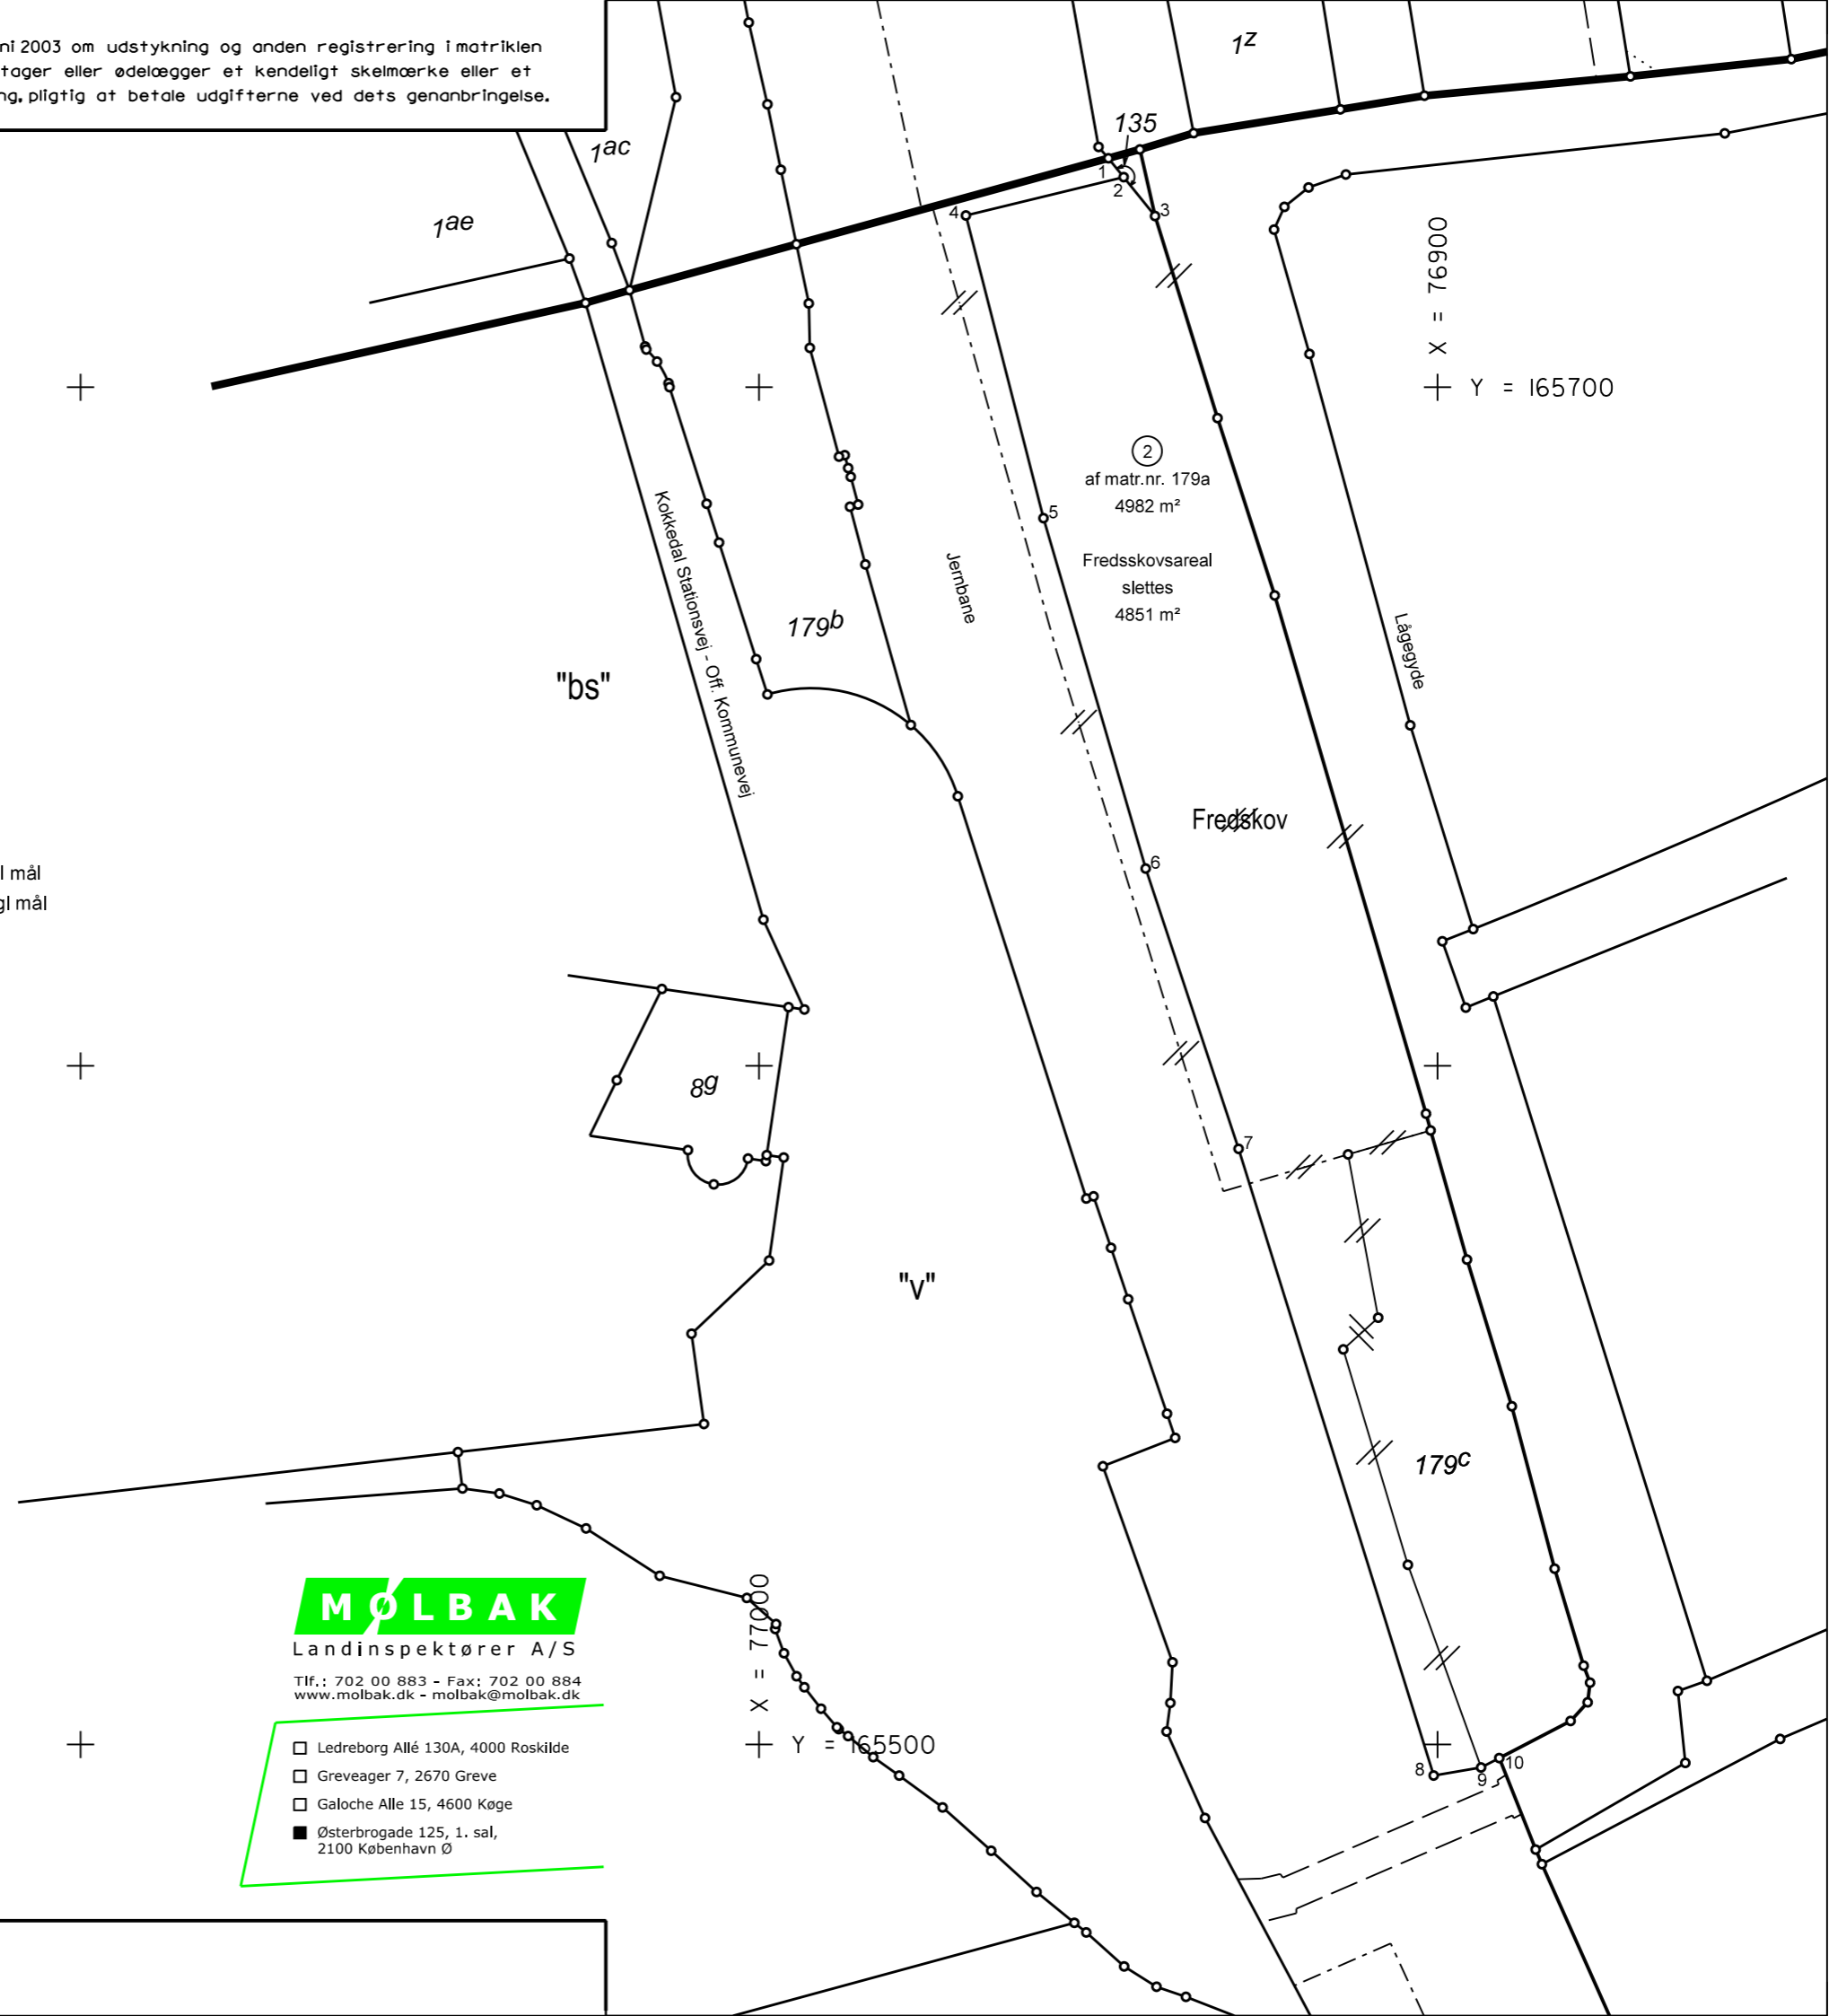

X = 77000
+ Y = 165500

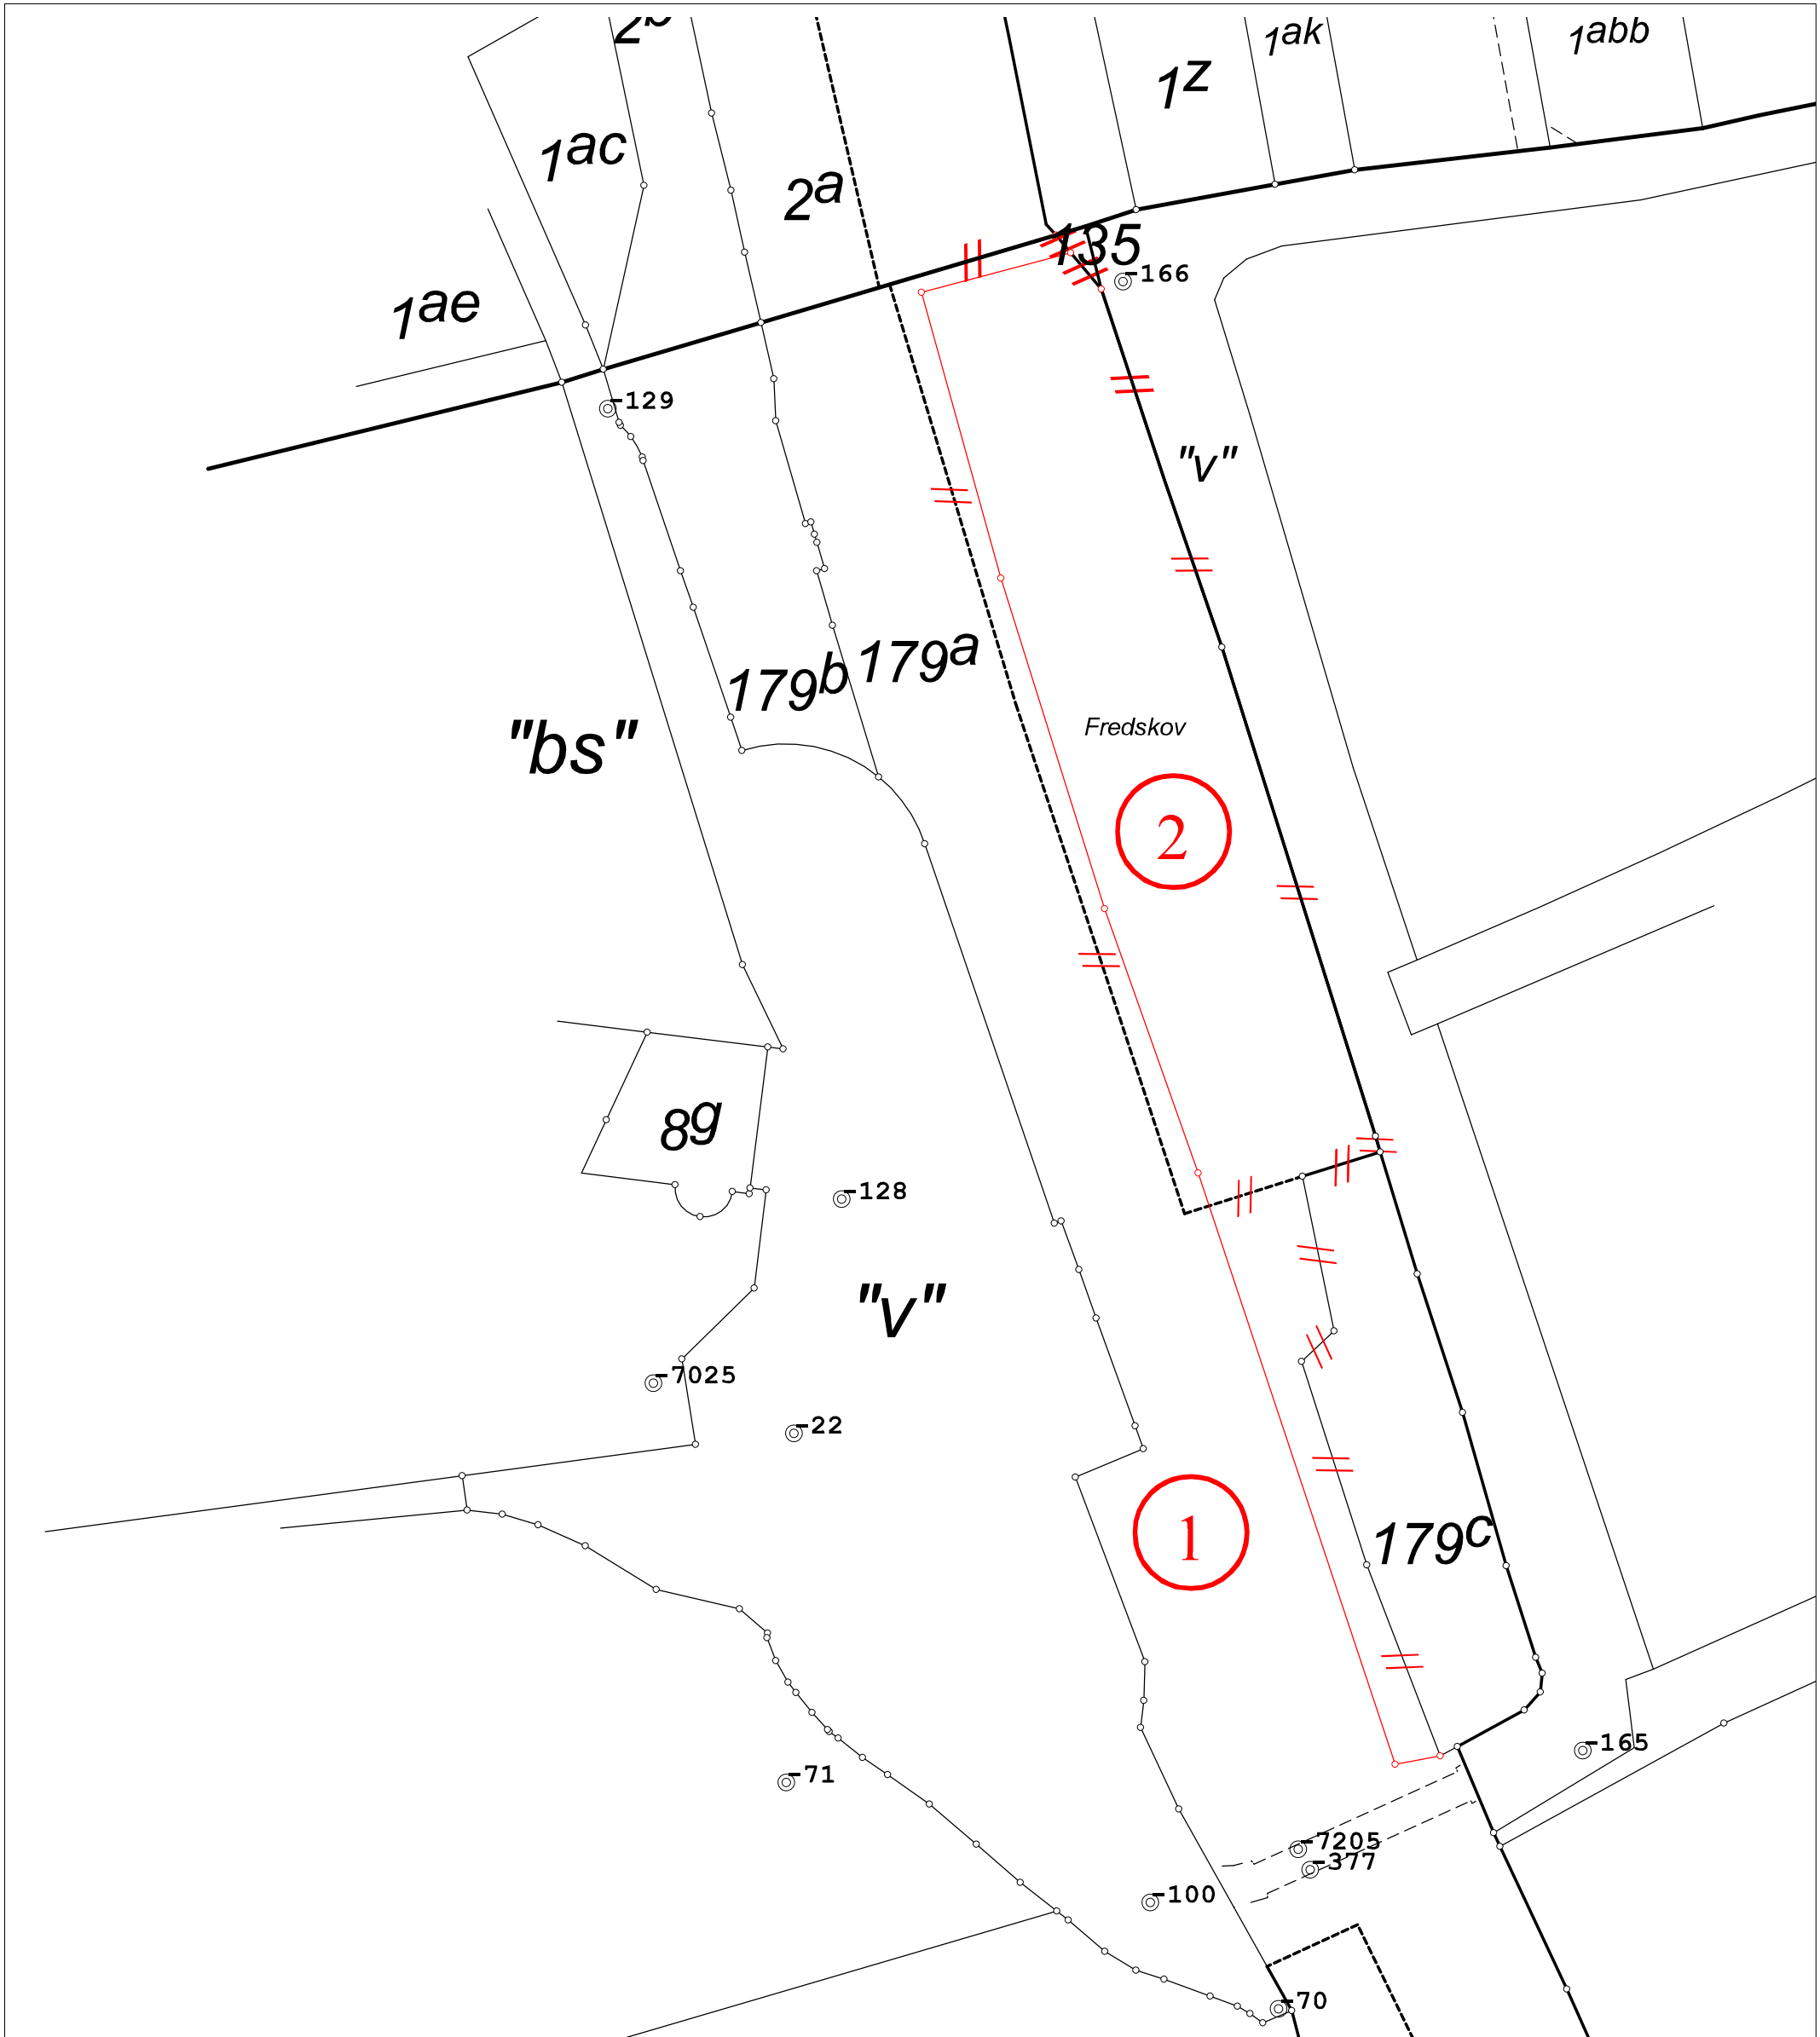

Kortet er ajour indtil: 09-03-2016

—	Eksisterende skel	—	Nyt skel	⊙	Fikspunkt
- - -	Ny privat fællesvej optages	○	Skelpunkt indmålt til fikspunkt	- # -	Skel der slettes
- · - · -	Strandbeskyttelseslinier	- - -	Klitfredningslinier	- - -	Vej der slettes
		- - -		- - -	Linier for V2-forurening

Ændringskort

Matr.nr.: 179a og 179c
Ejerlav: Usserød By, Hørsholm
 Ejerlavskode: 130353
 Kommune: Hørsholm Kommune
 Kommunekode: 223
 Amt: Region Hovedstaden
 Målforshold: 1:1000
 Landinspektør j.nr.: 168014

Sagen omhandler følgende:

Arealoverførsel
 Ændring i ejendomsstatus (primært notering...)

Morten Søe Kristensen
 Landinspektør
 Dato: 17. marts 2016